


北市民病院 平面図

西館 B 2 F 平面図

大阪市立 北市民病院


平成20年12月1日 作成

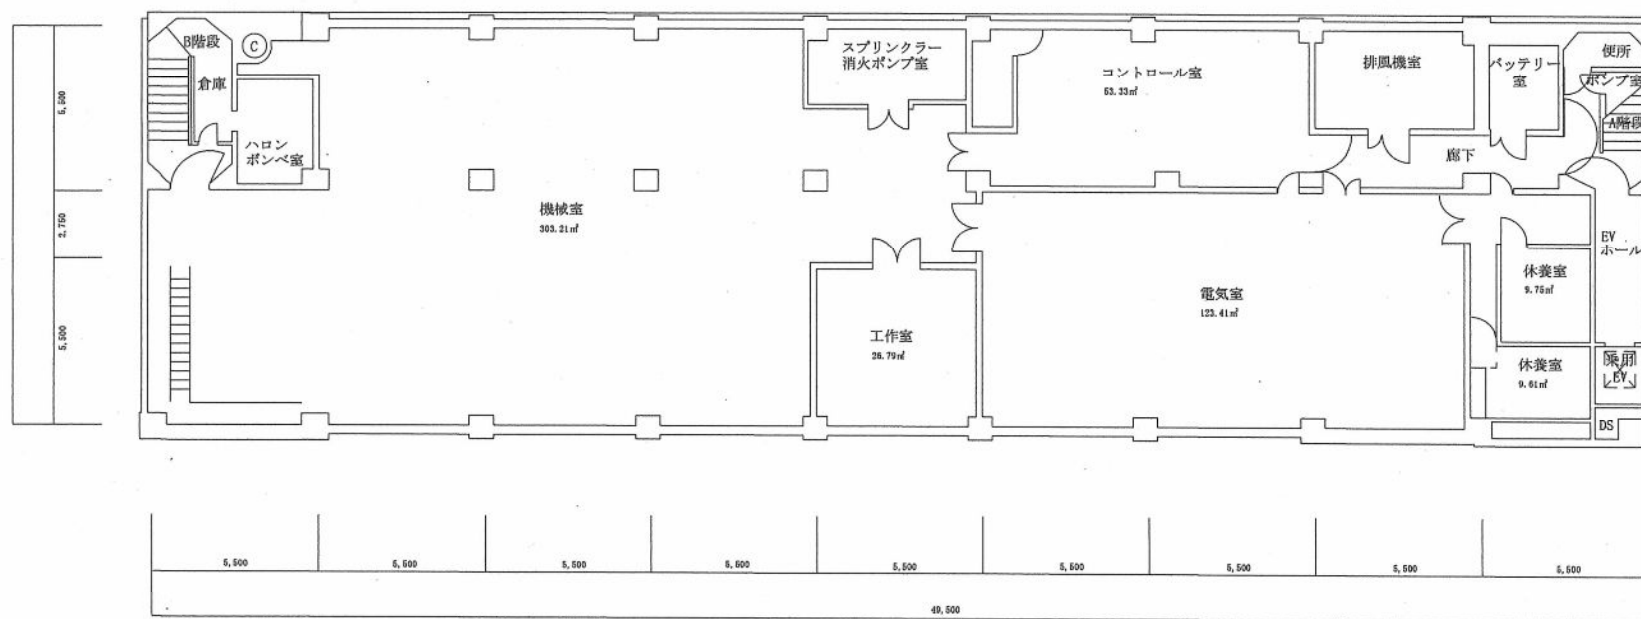

西館 B 1 F 平面図

大阪市立 北市民病院


平成20年12月1日 作成

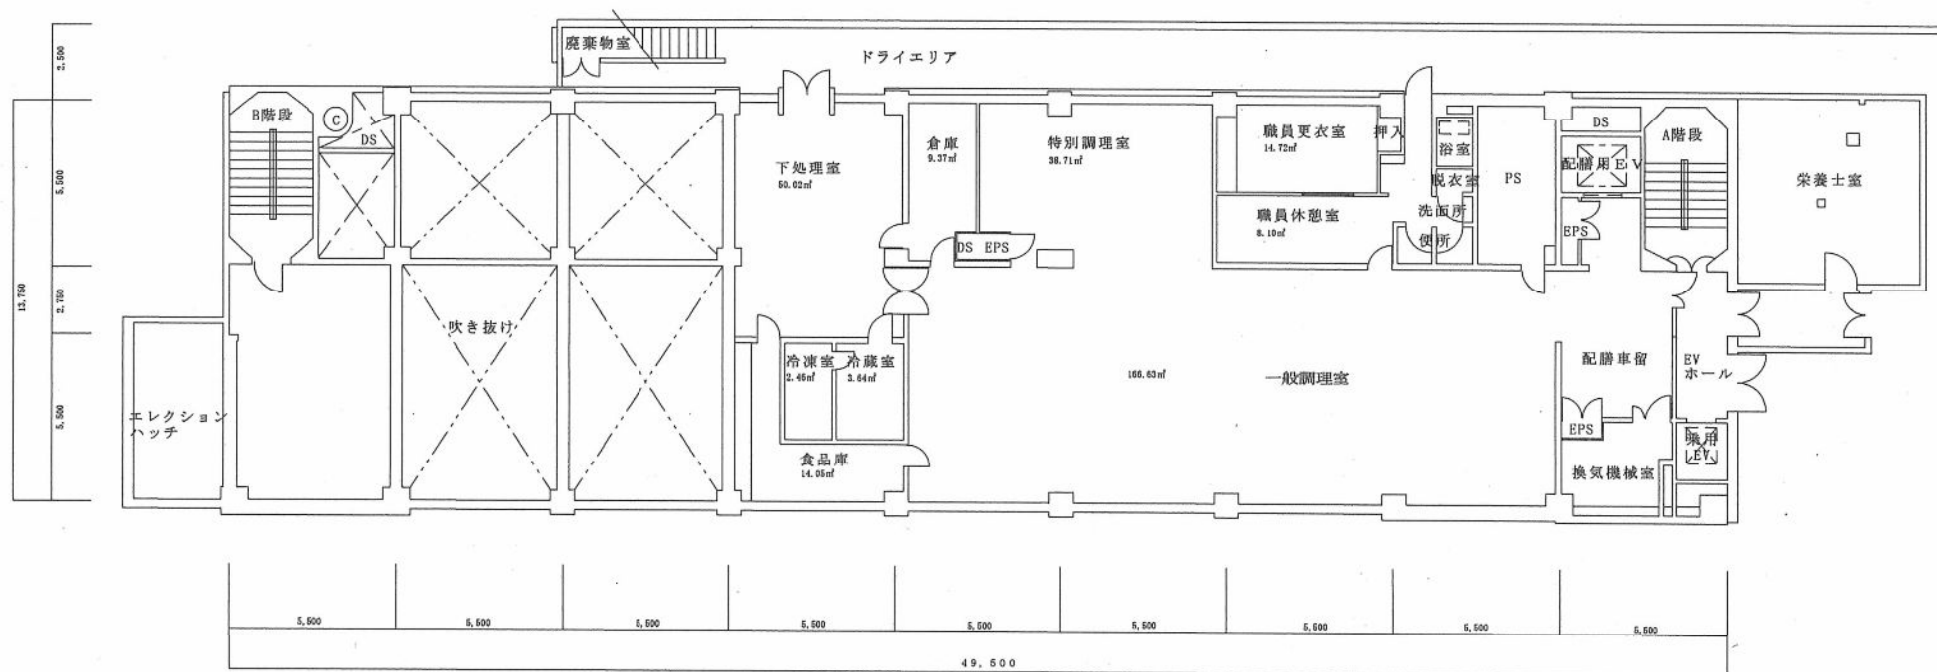

西館 1階平面図

大阪市立 北市民病院


平成20年12月1日 作成

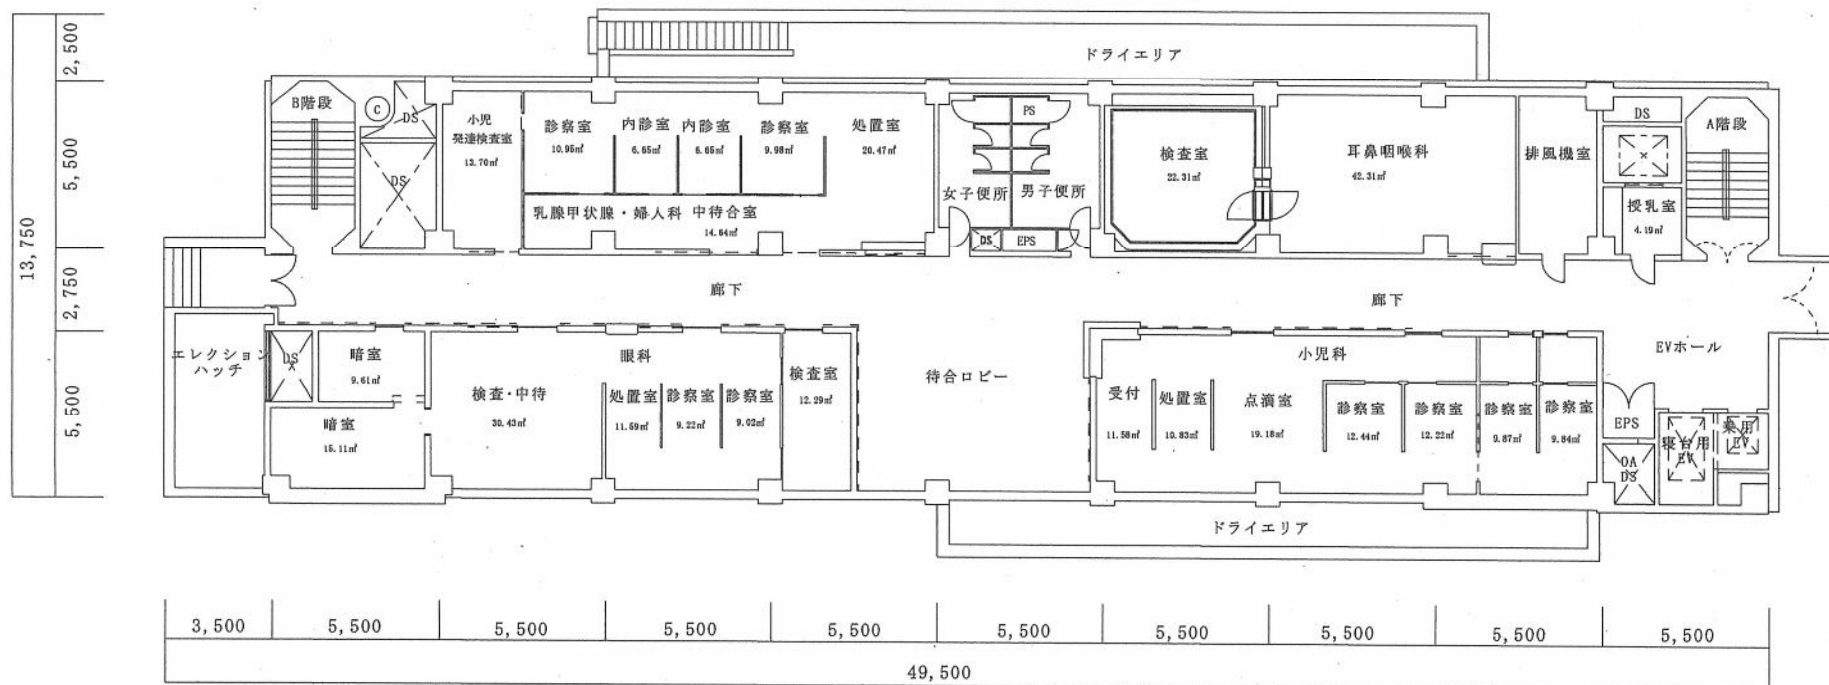

西館 2 階平面図

大阪市立 北市民病院


平成20年12月1日 作成

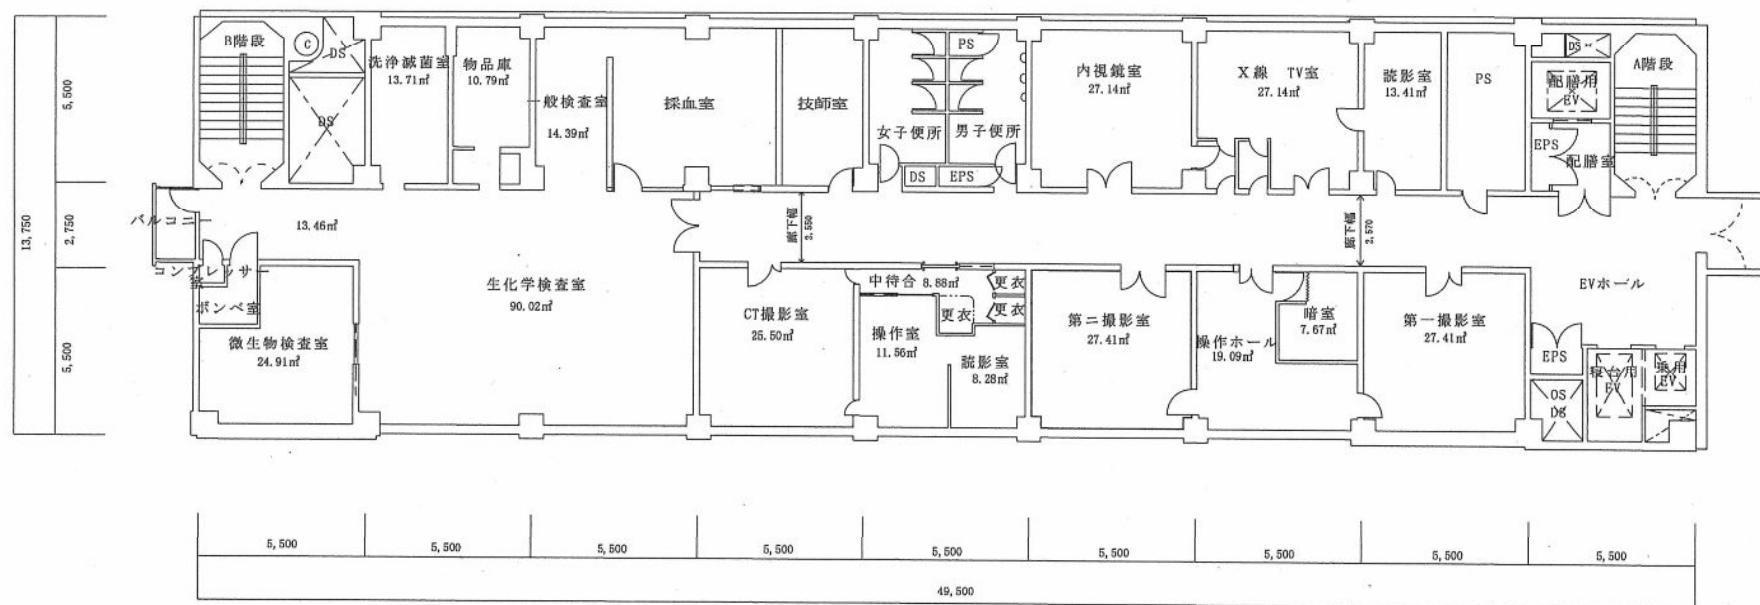

西館 3 階平面図

大阪市立 北市民病院


平成20年12月1日 作成

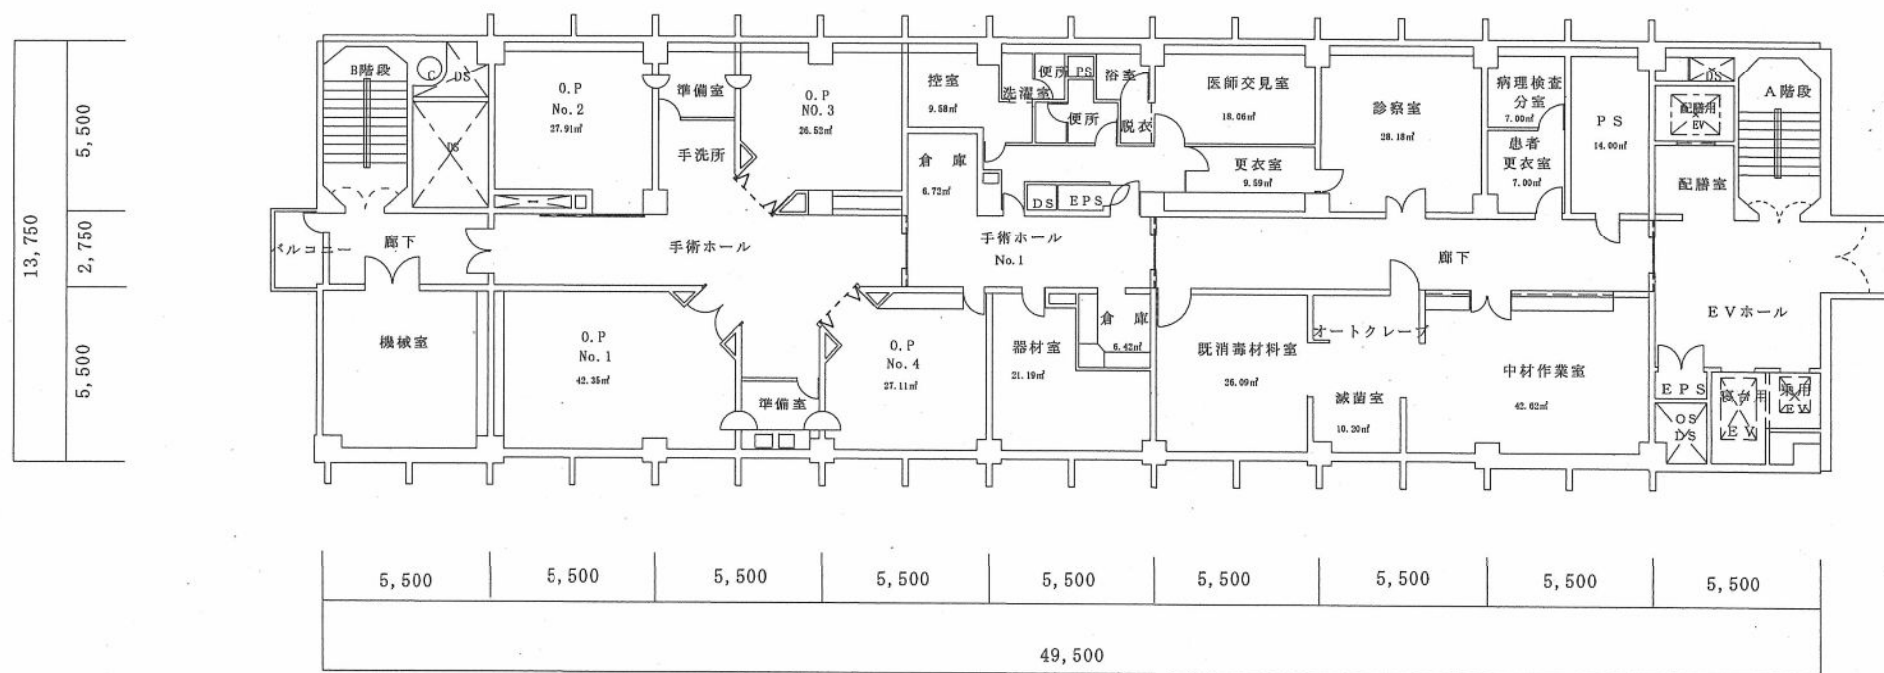

西館4階平面図

大阪市立 北市民病院


平成20年12月1日 作成

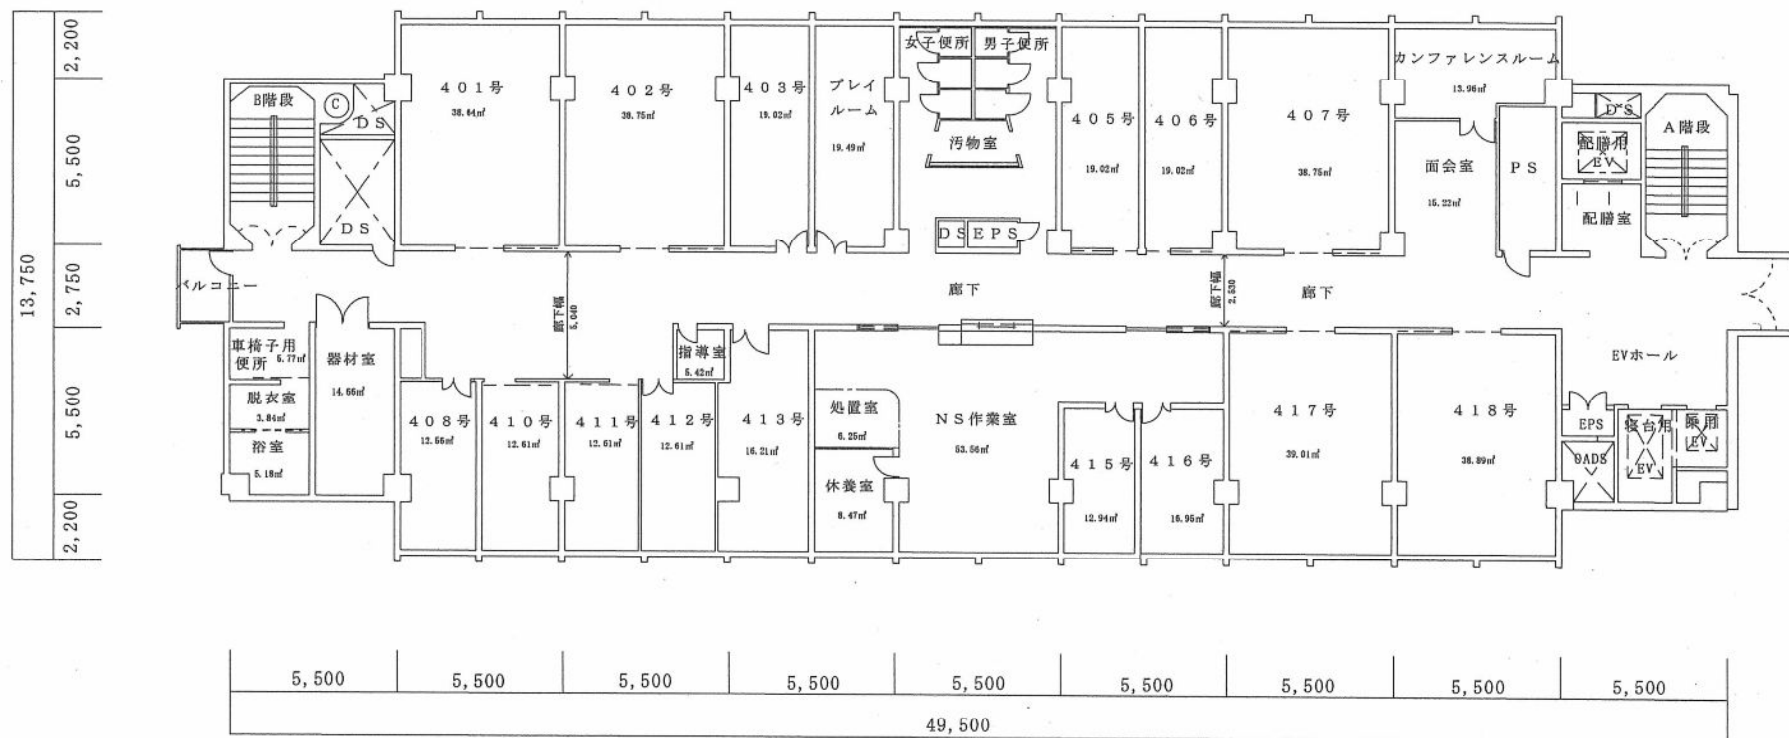

西館 5 階平面図

大阪市立 北市民病院


平成20年12月1日 作成

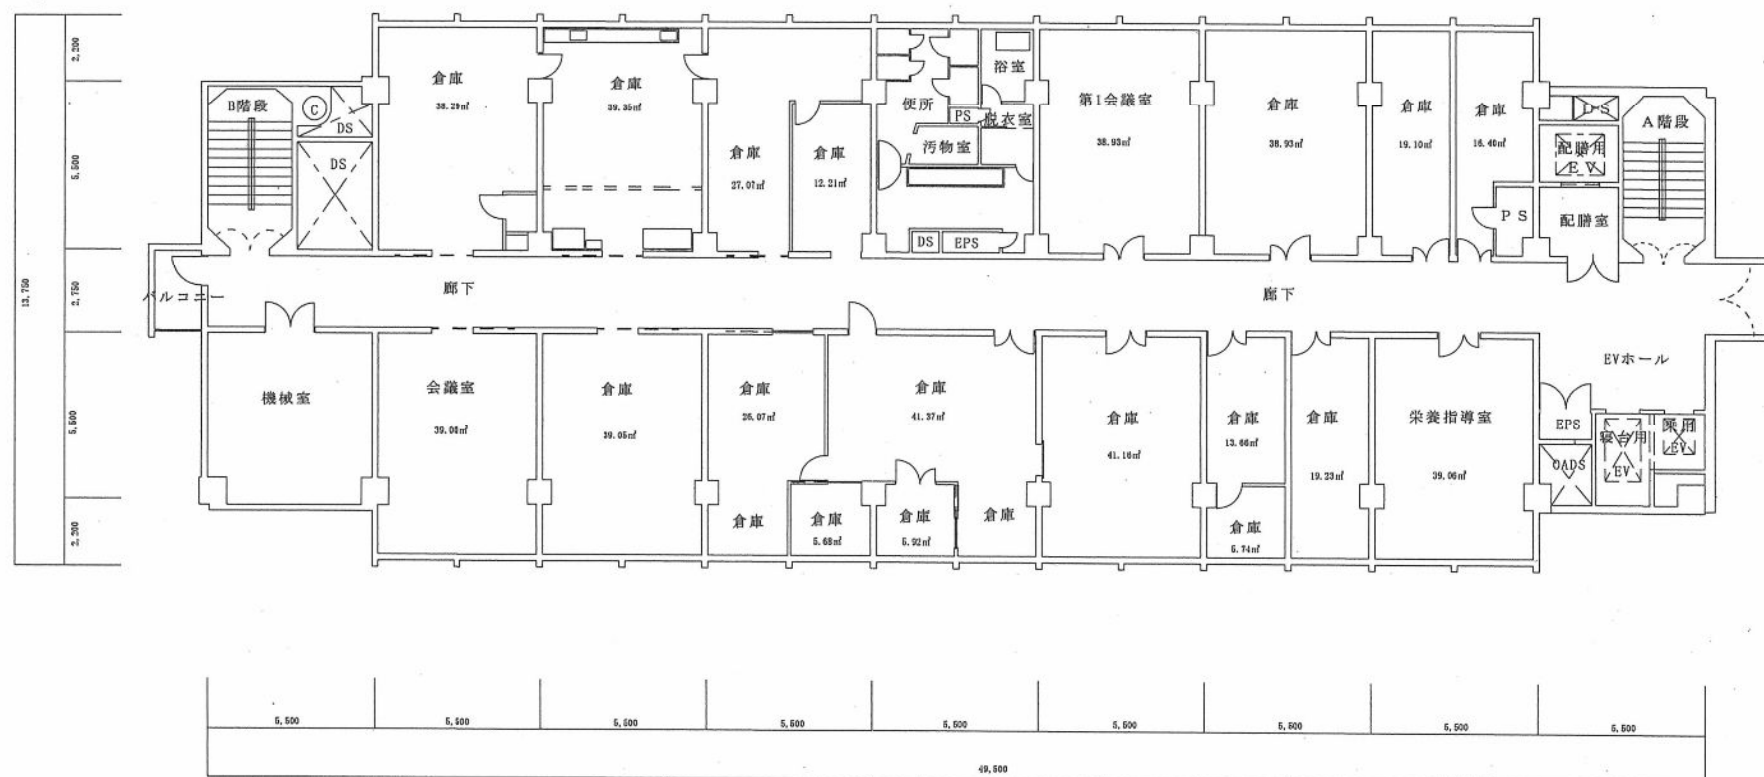

西館R階平面図

大阪市立 北市民病院


平成20年12月1日 作成

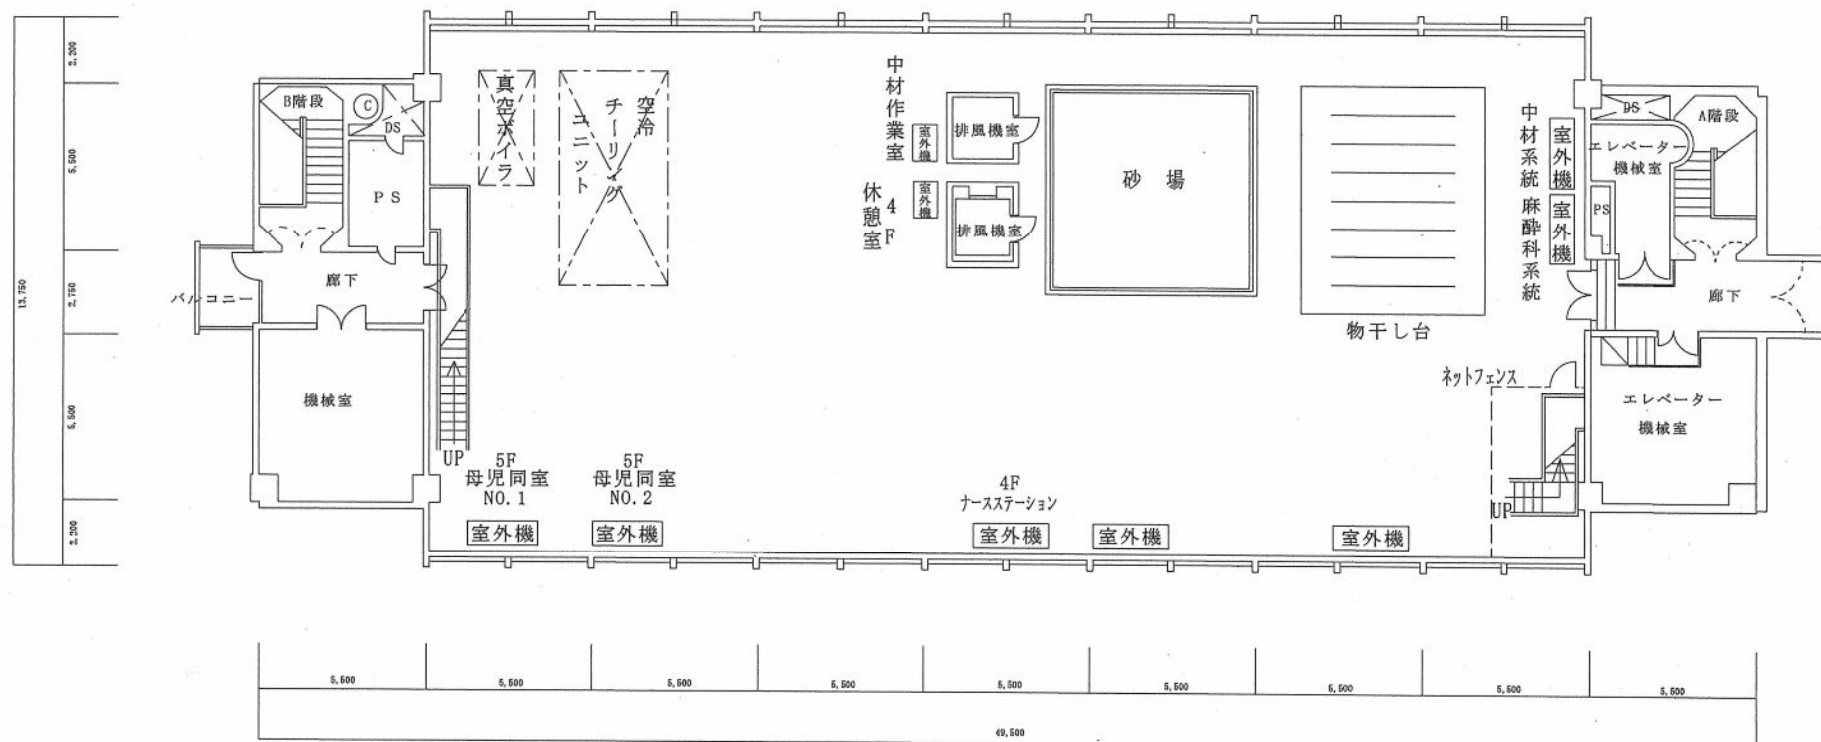

西館屋上の上平面図

大阪市立 北市民病院


平成20年12月1日 作成

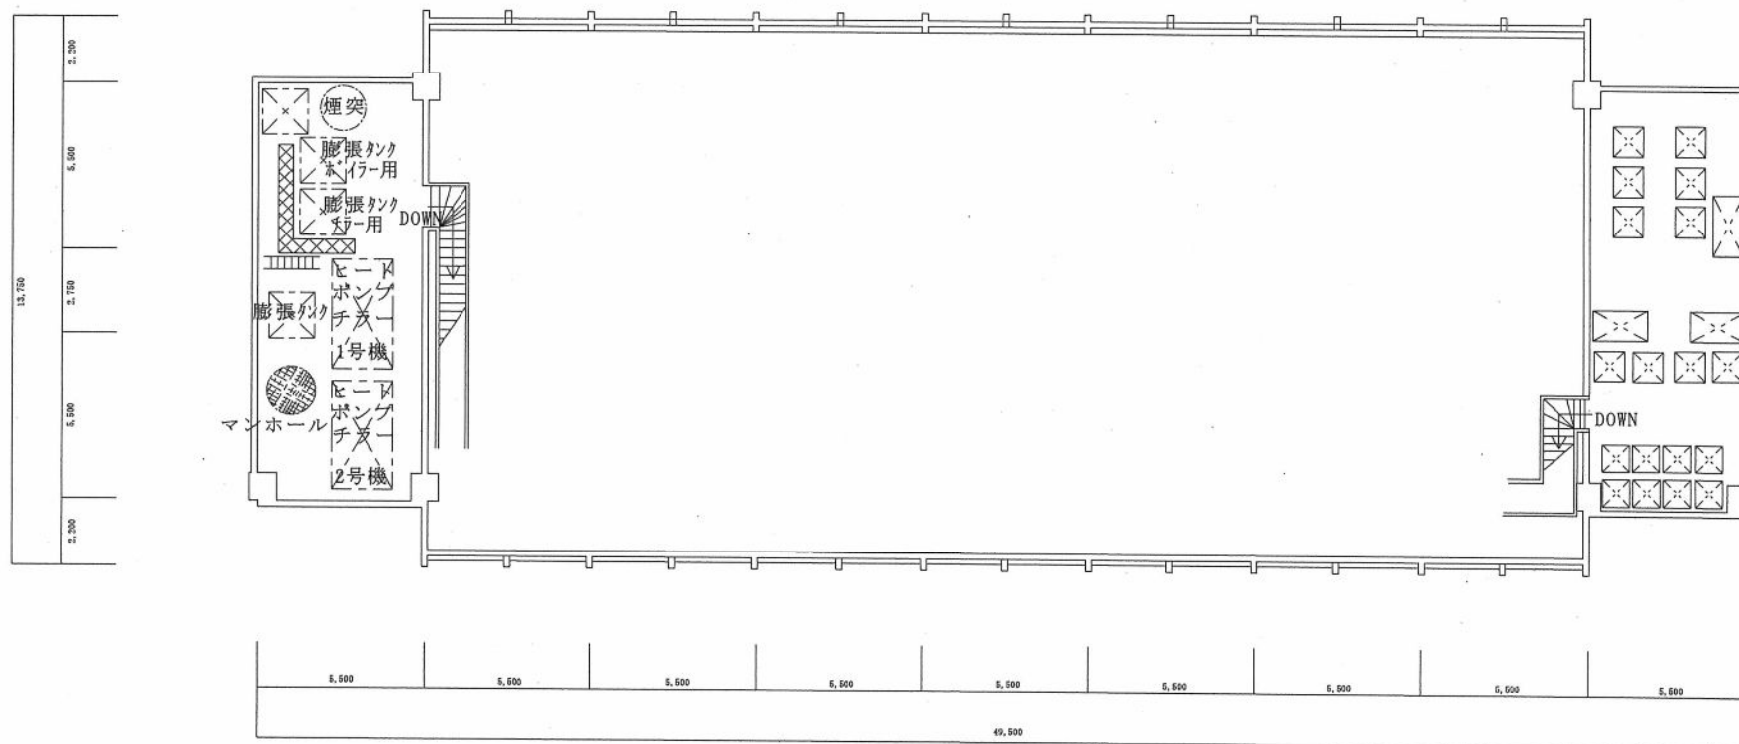

本館B1F平面図


大阪市立 北市民病院

平成20年12月1日 作成

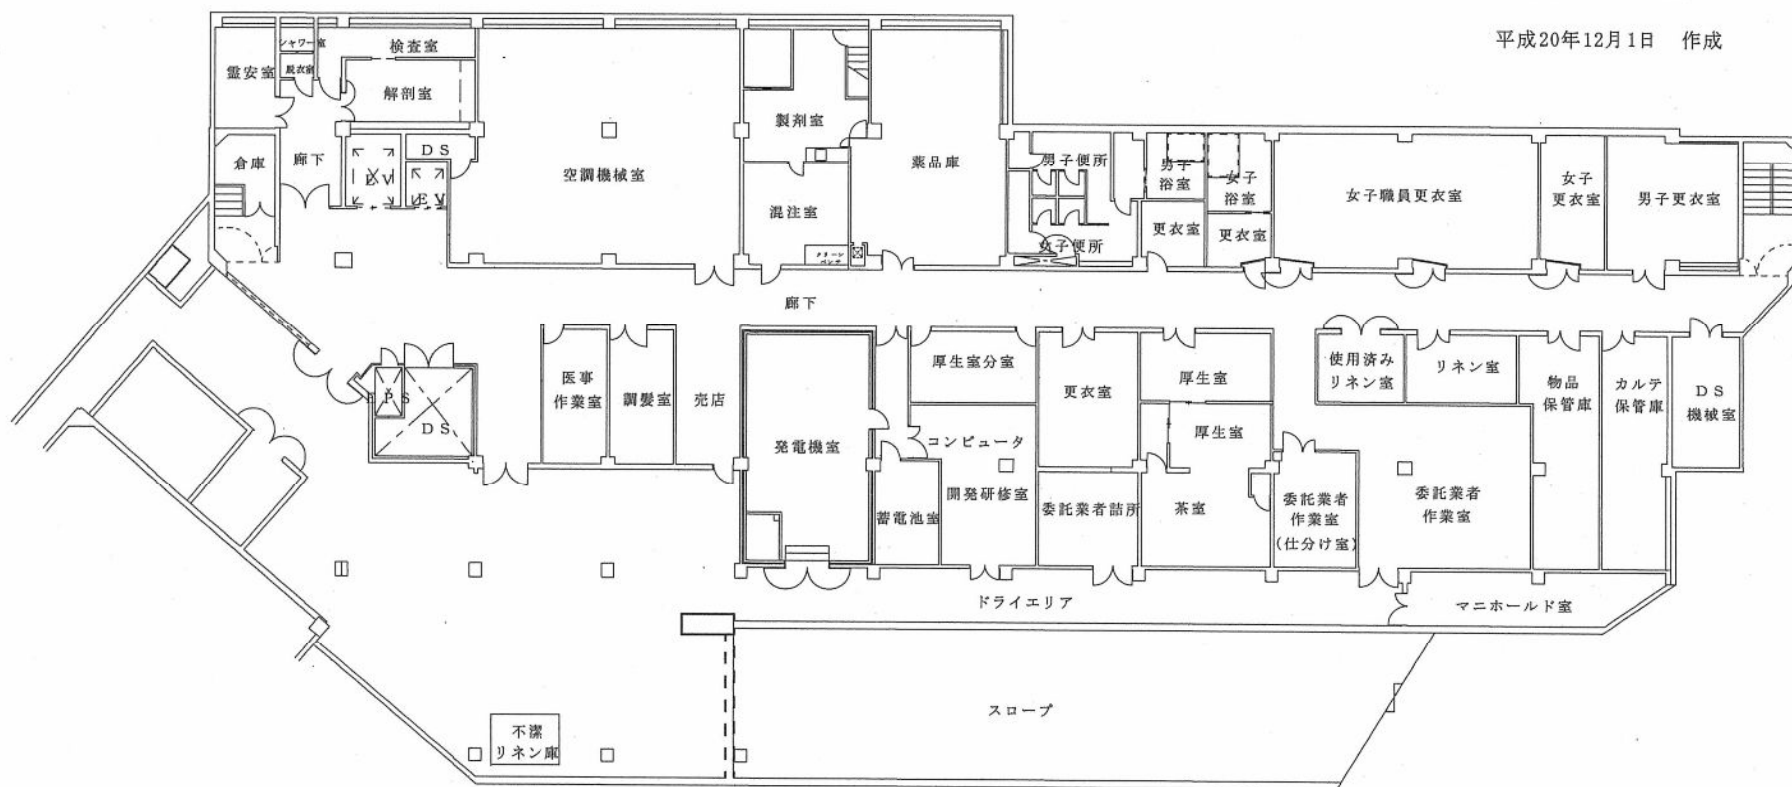

本館 1 F 平面図

大阪市立 北市民病院
平成20年12月1日 作成

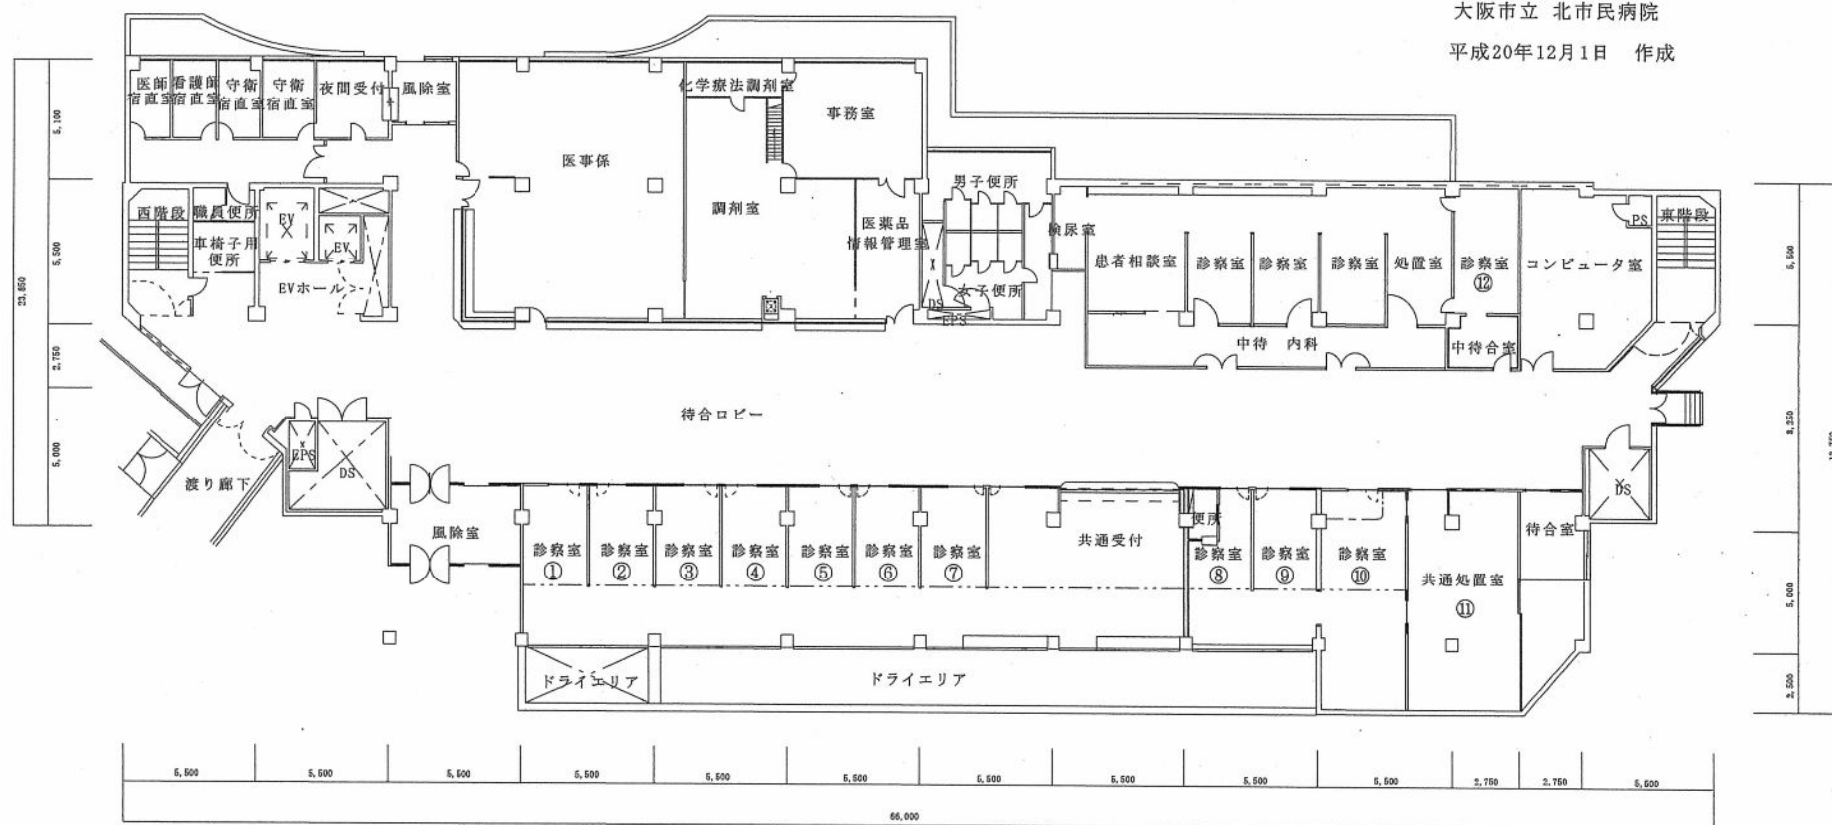


本館 2 F 平面図



本館3階平面図

大阪市立 北市民病院


平成20年12月1日 作成

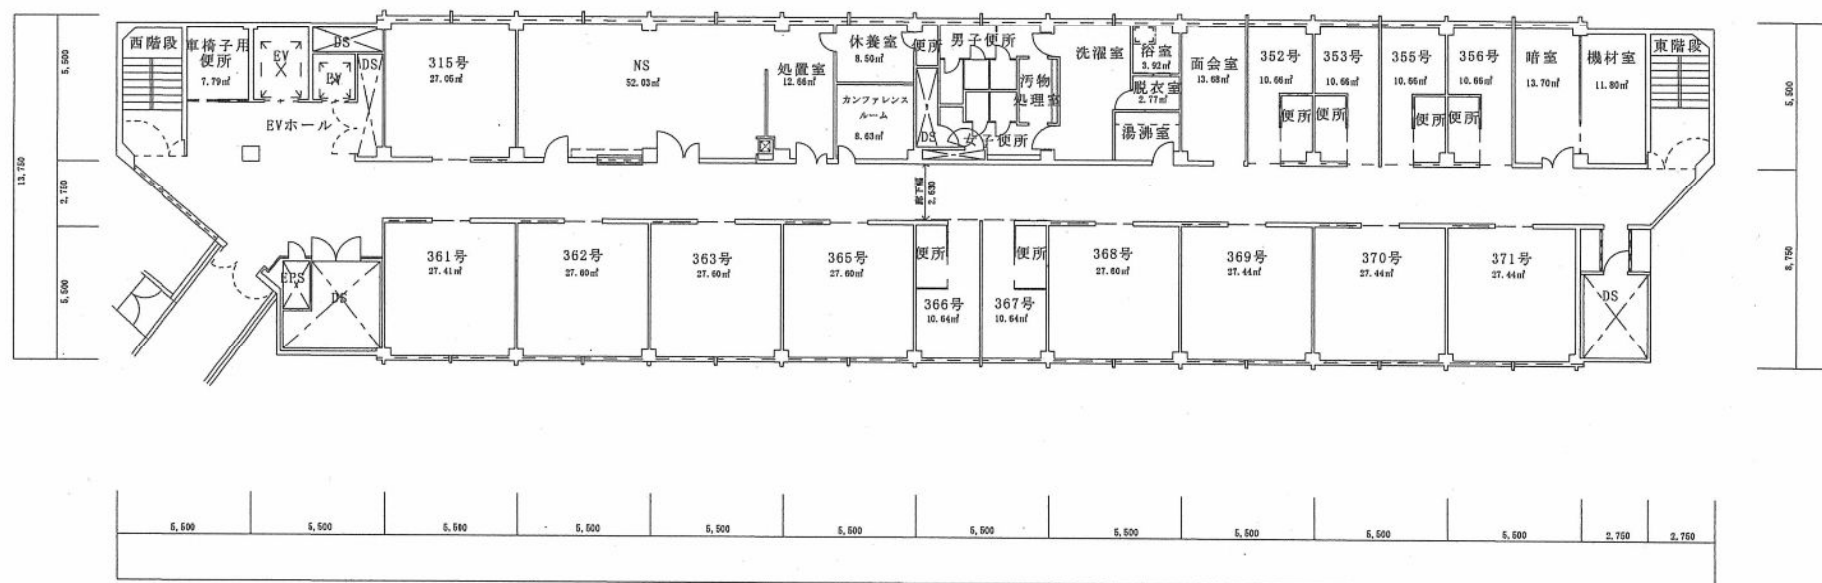

本館 4 階平面図

大阪市立 北市民病院


平成20年12月1日 作成

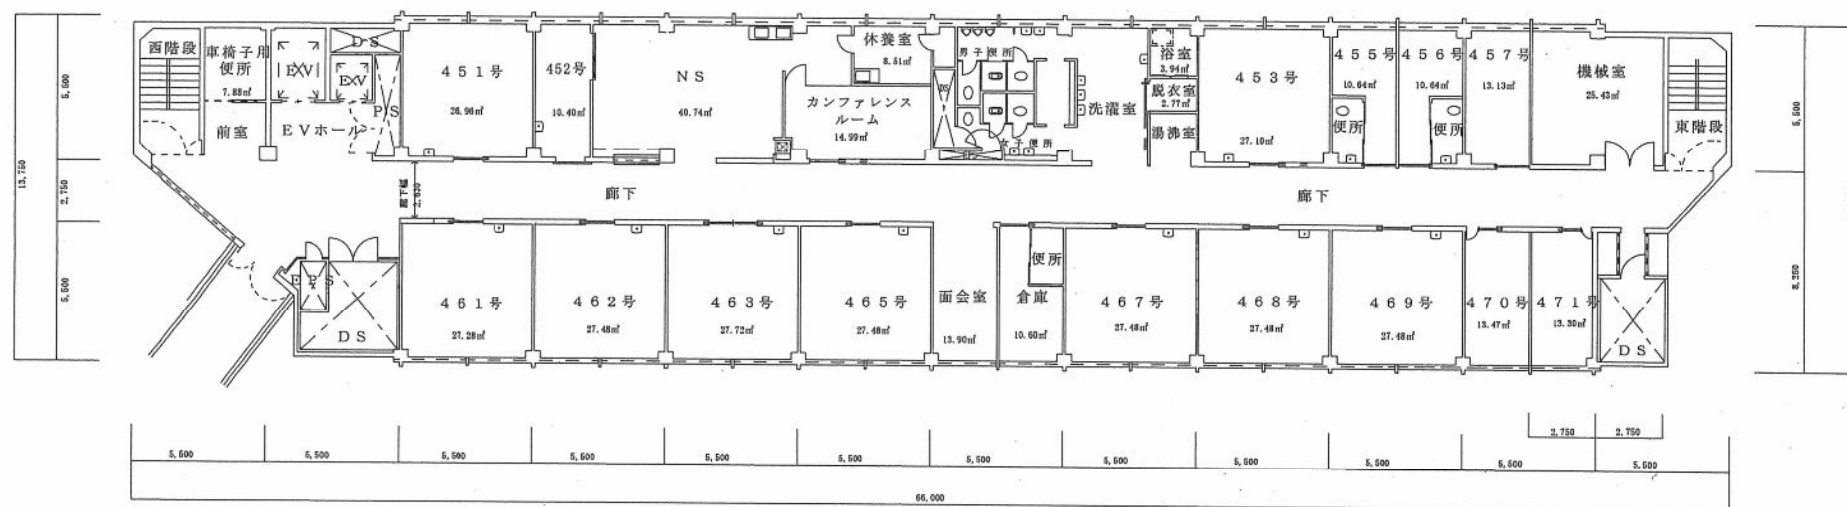

本館 5 F 平面図

大阪市立 北市民病院


平成20年12月1日 作成

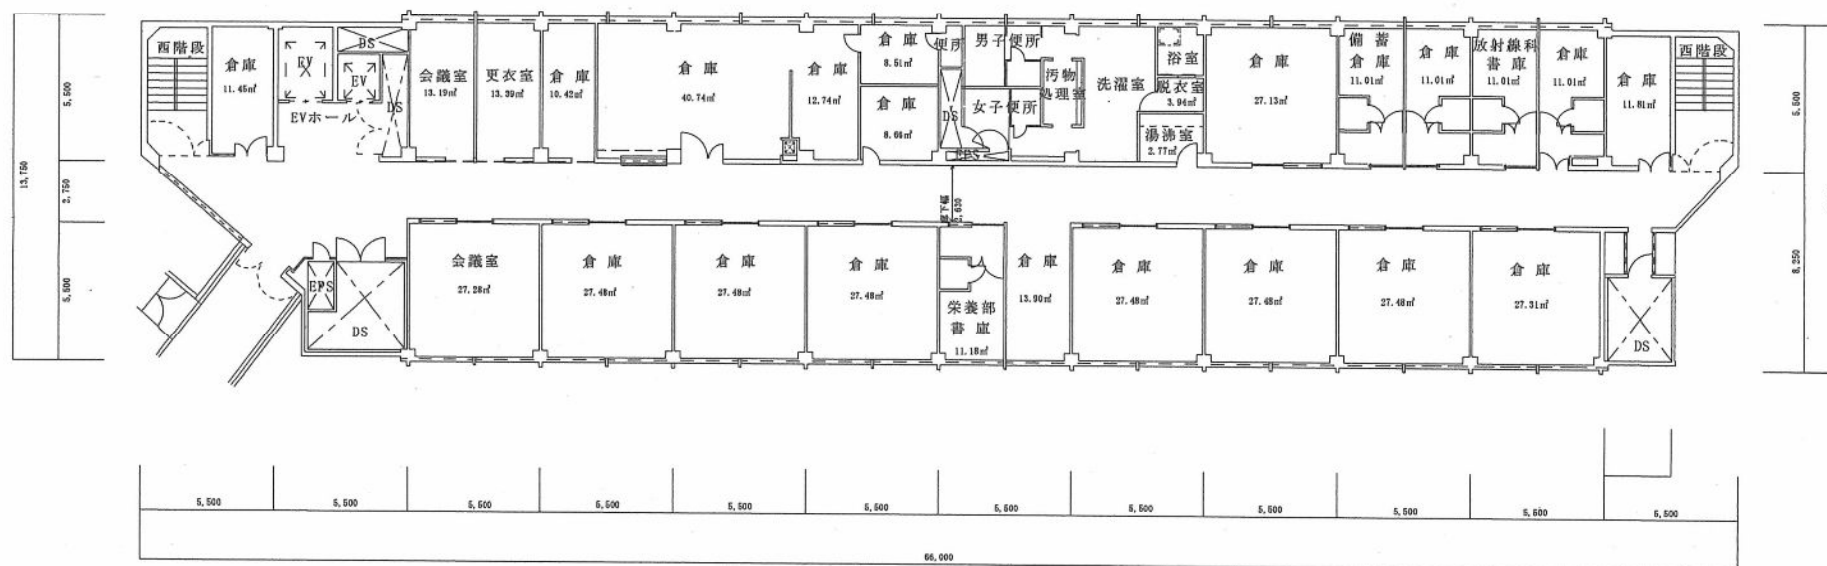

本館 6 階平面図

大阪市立 北市民病院


平成20年12月1日 作成

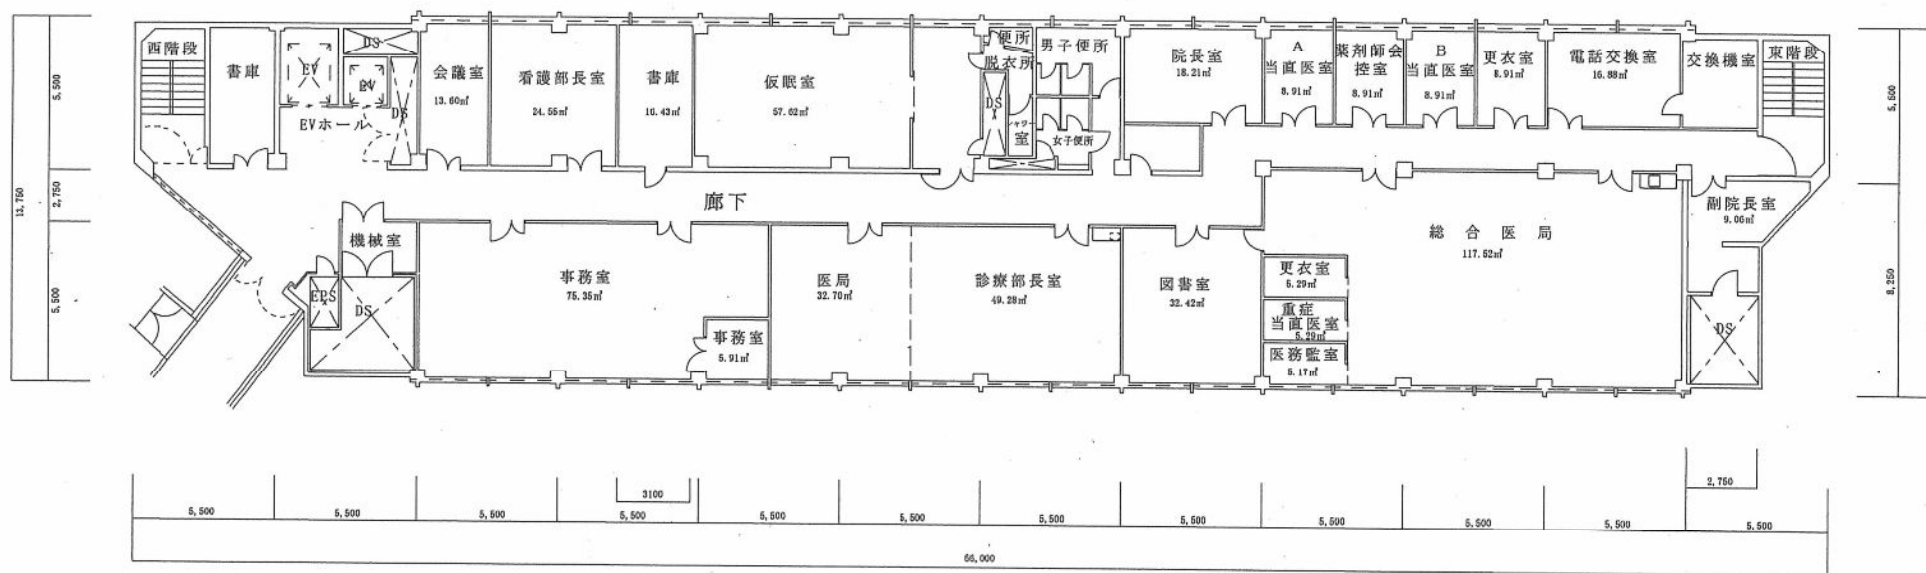

本館 R F 配置図




大阪市立 北市民病院


平成20年12月1日 作成

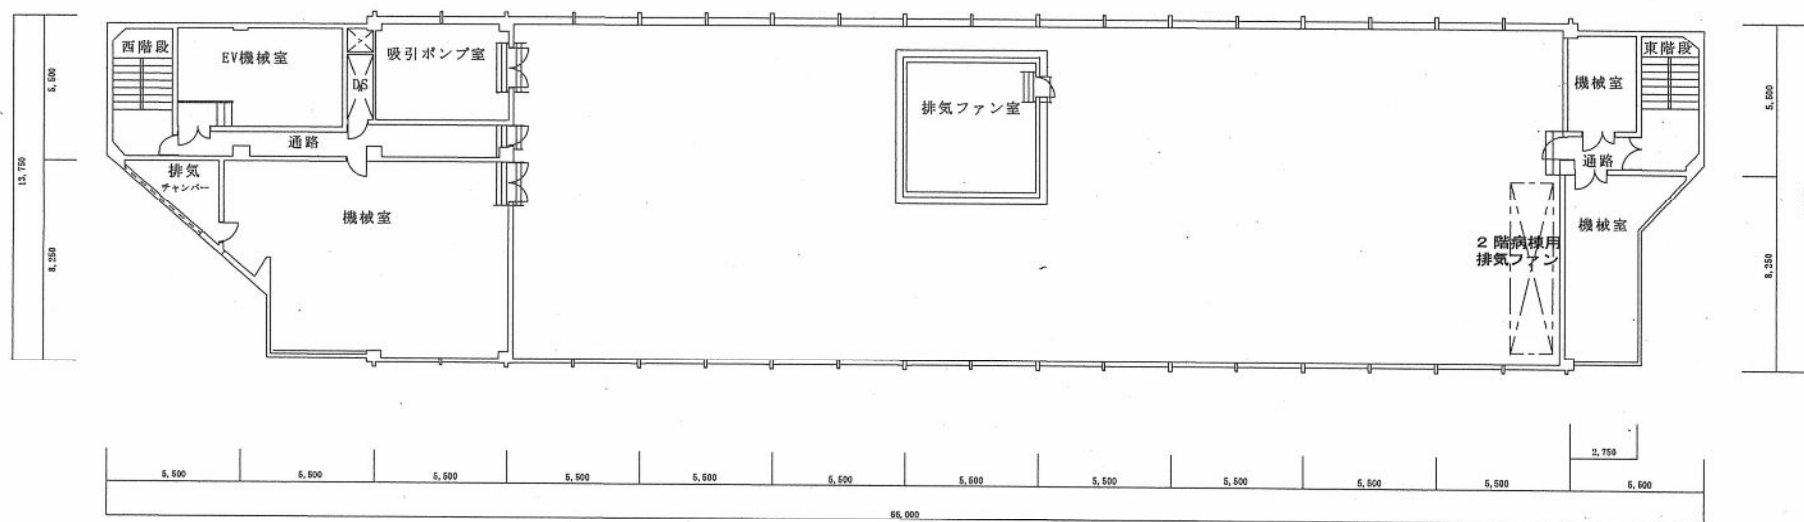

本館PH階屋上配置図


平成17年8月作成
北市民病院管理課

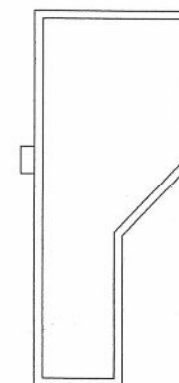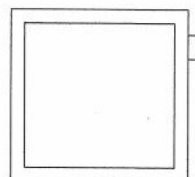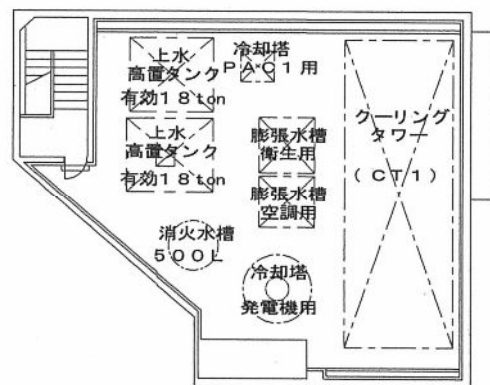

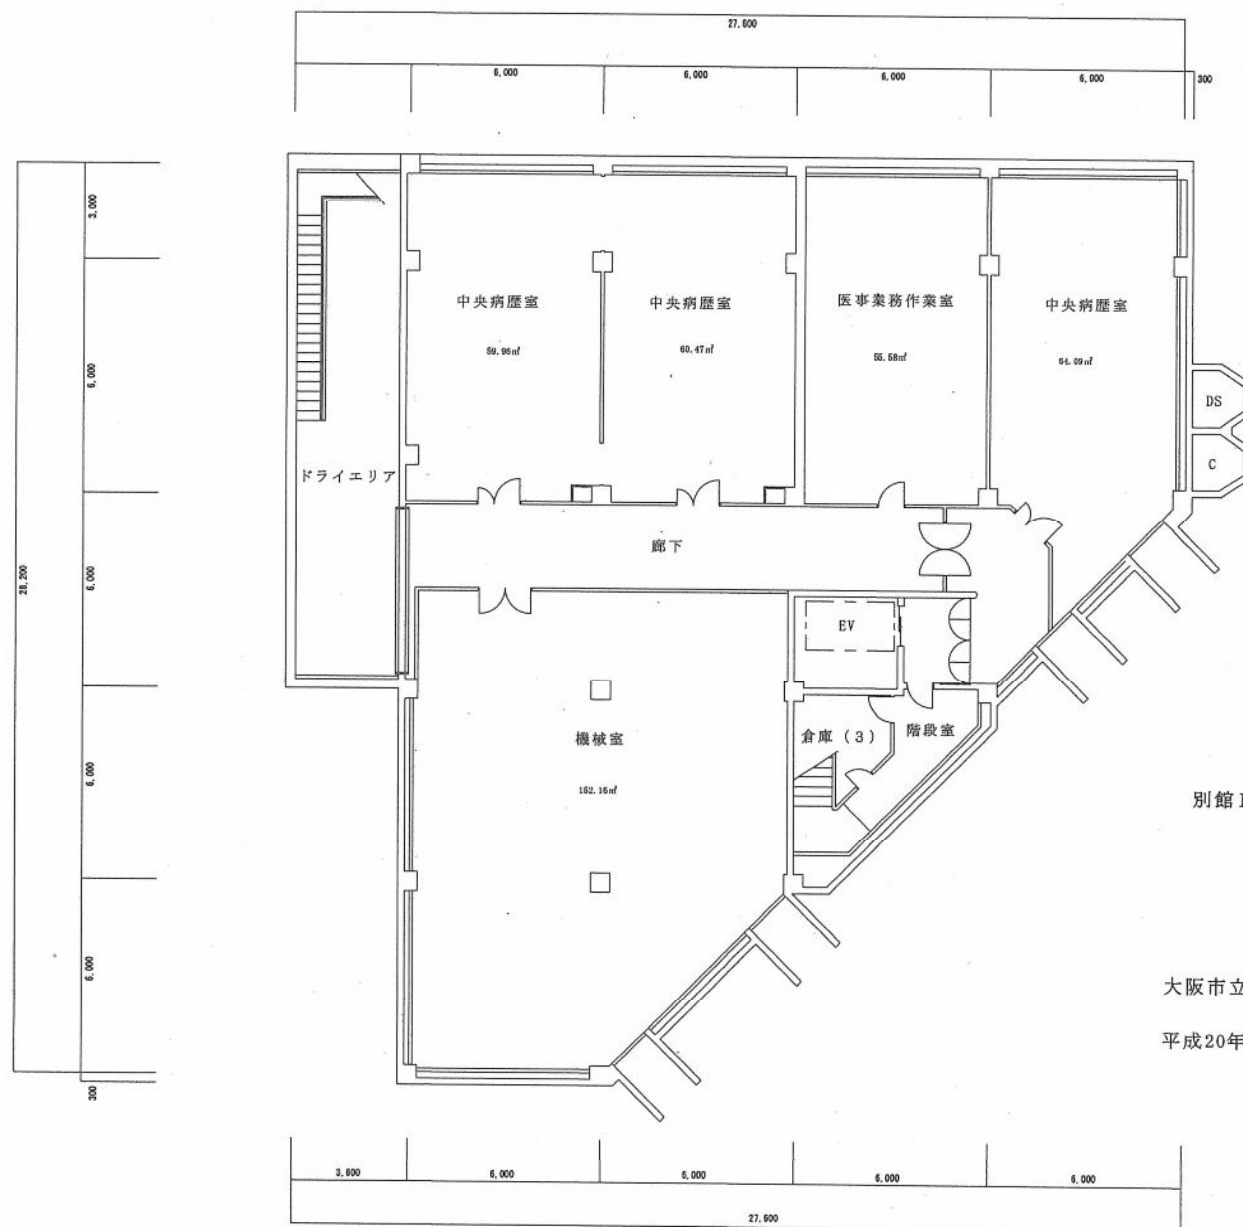


別館 B 1 階平面図

大阪市立 北市民病院
平成20年12月1日 作成

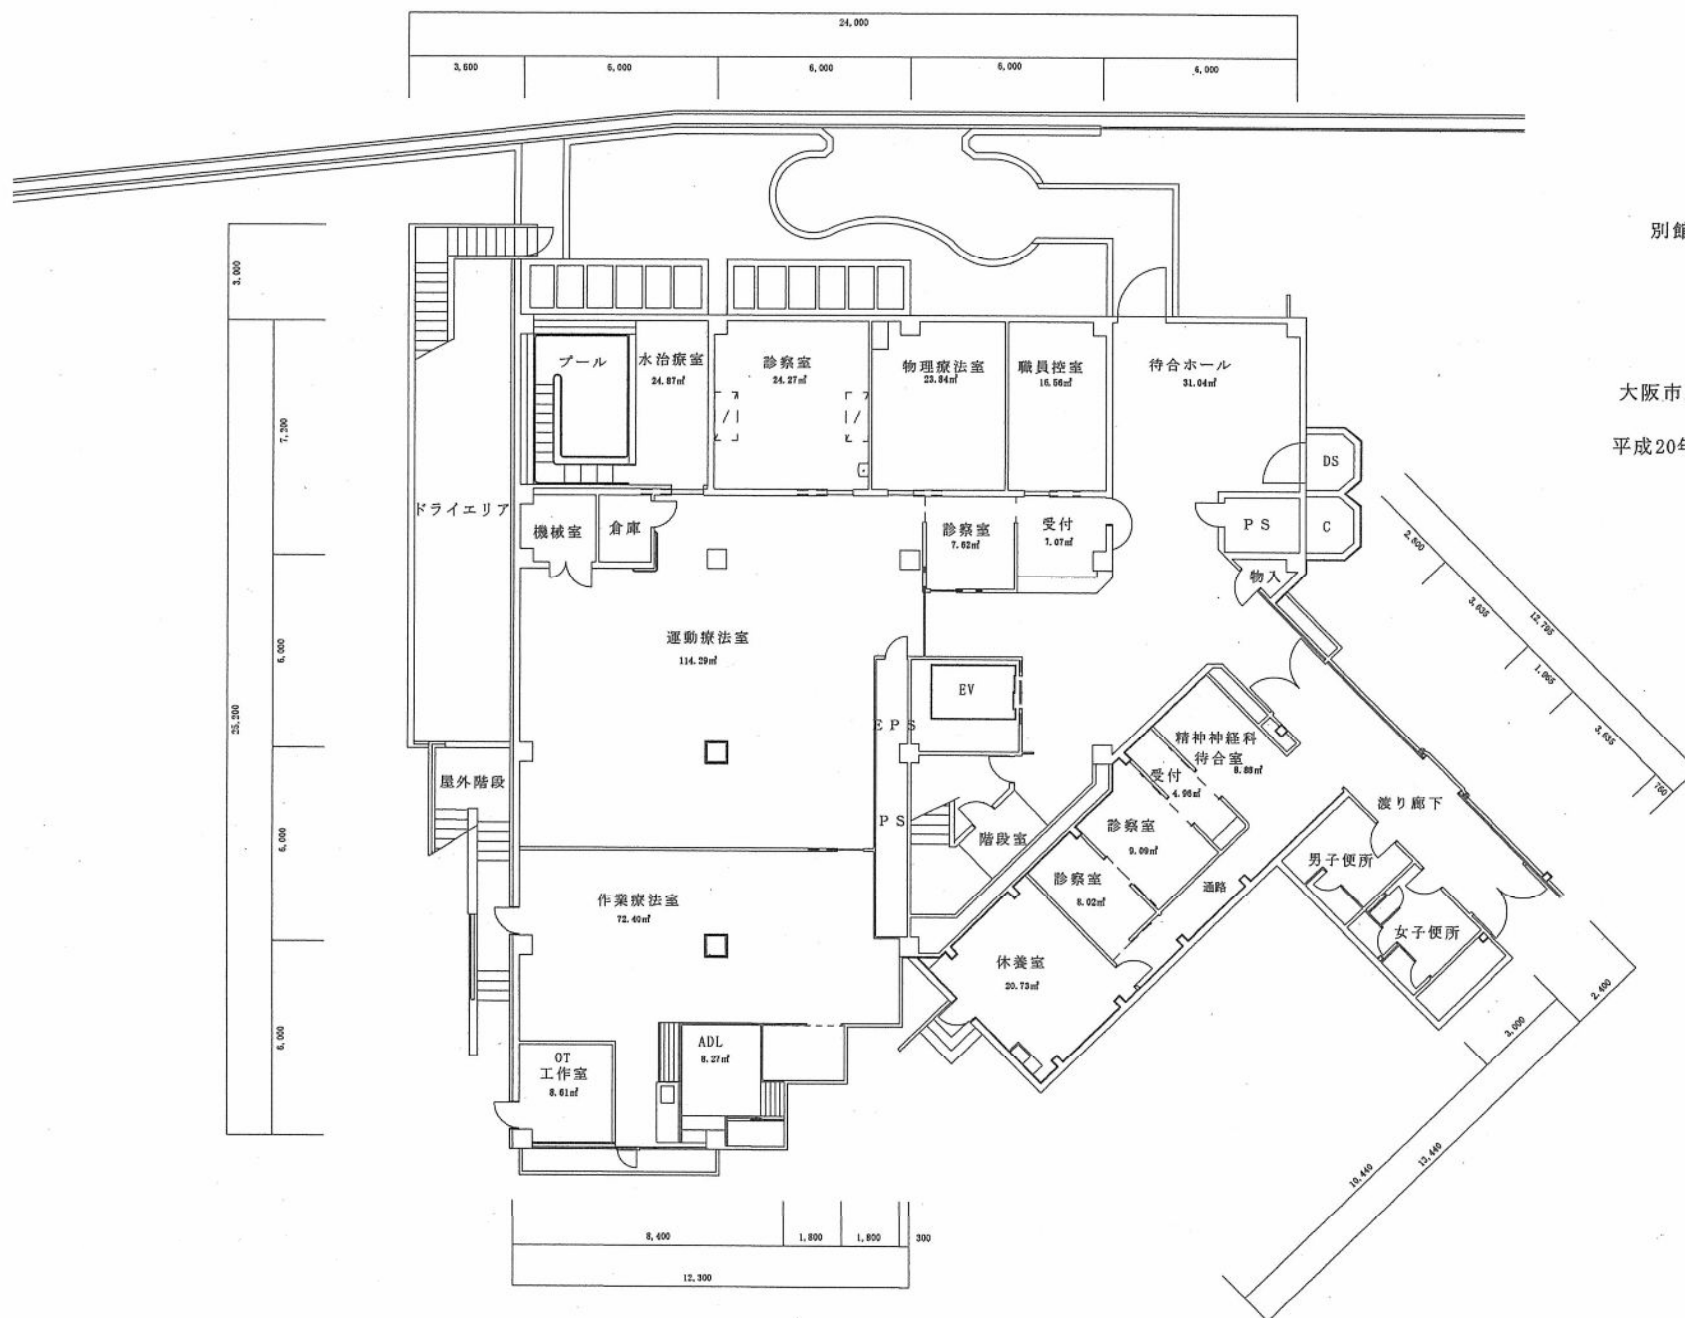



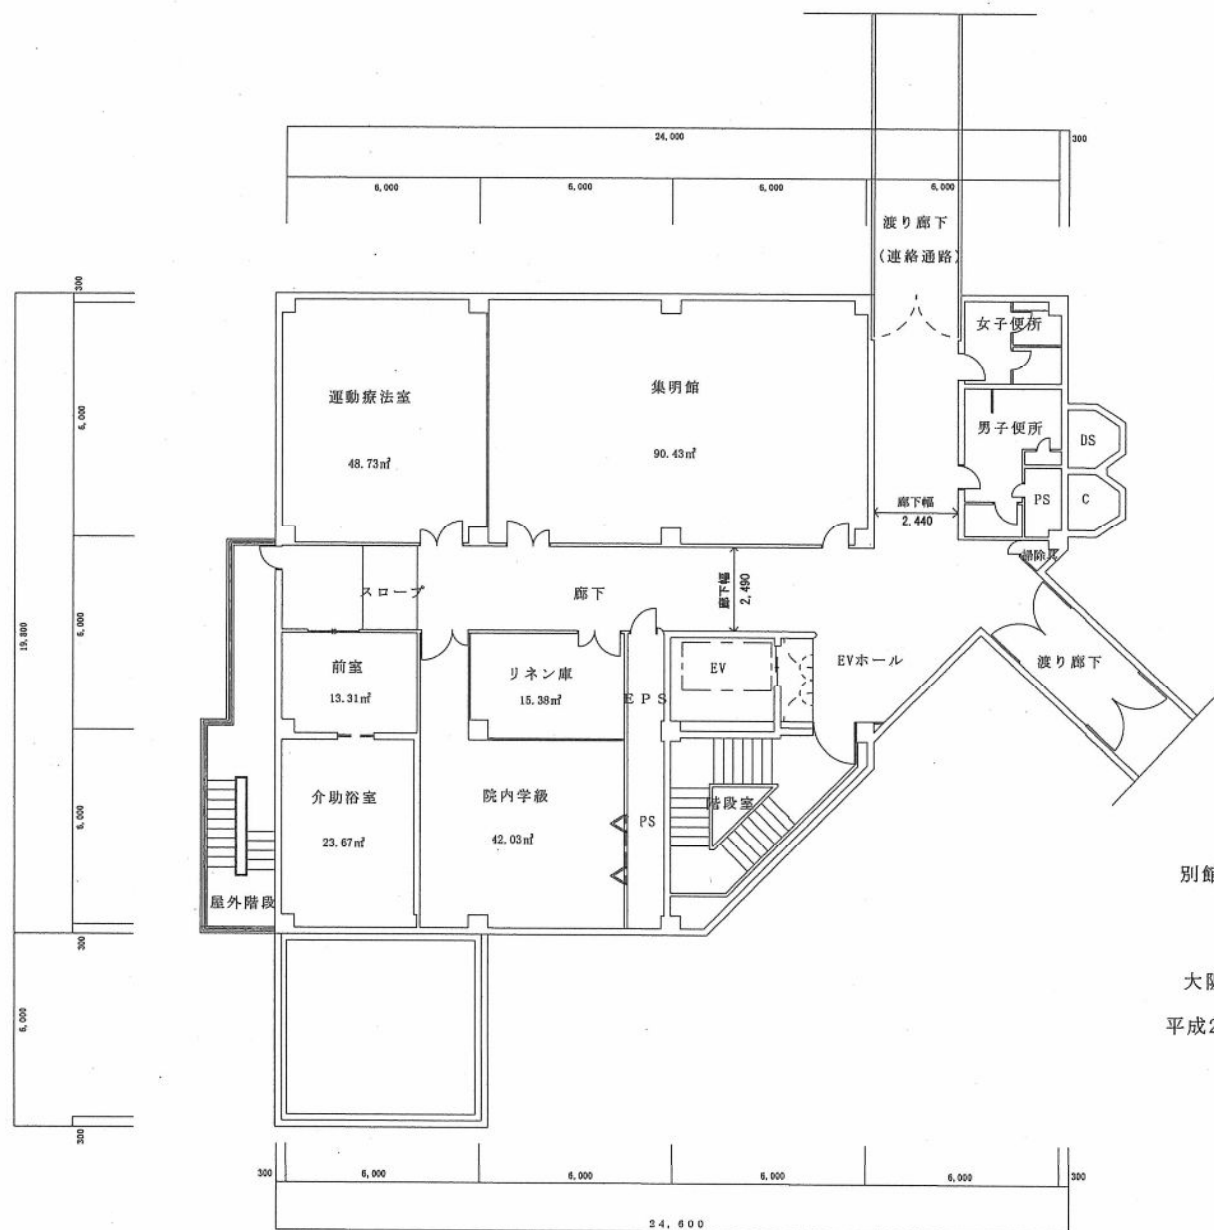

別館 3 階平面図

大阪市立 北市民病院
平成20年12月1日 作成

別館屋上平面図

大阪市立 北市民病院

平成20年12月1日 作成

