



もと北市民病院看護師寮 平面図

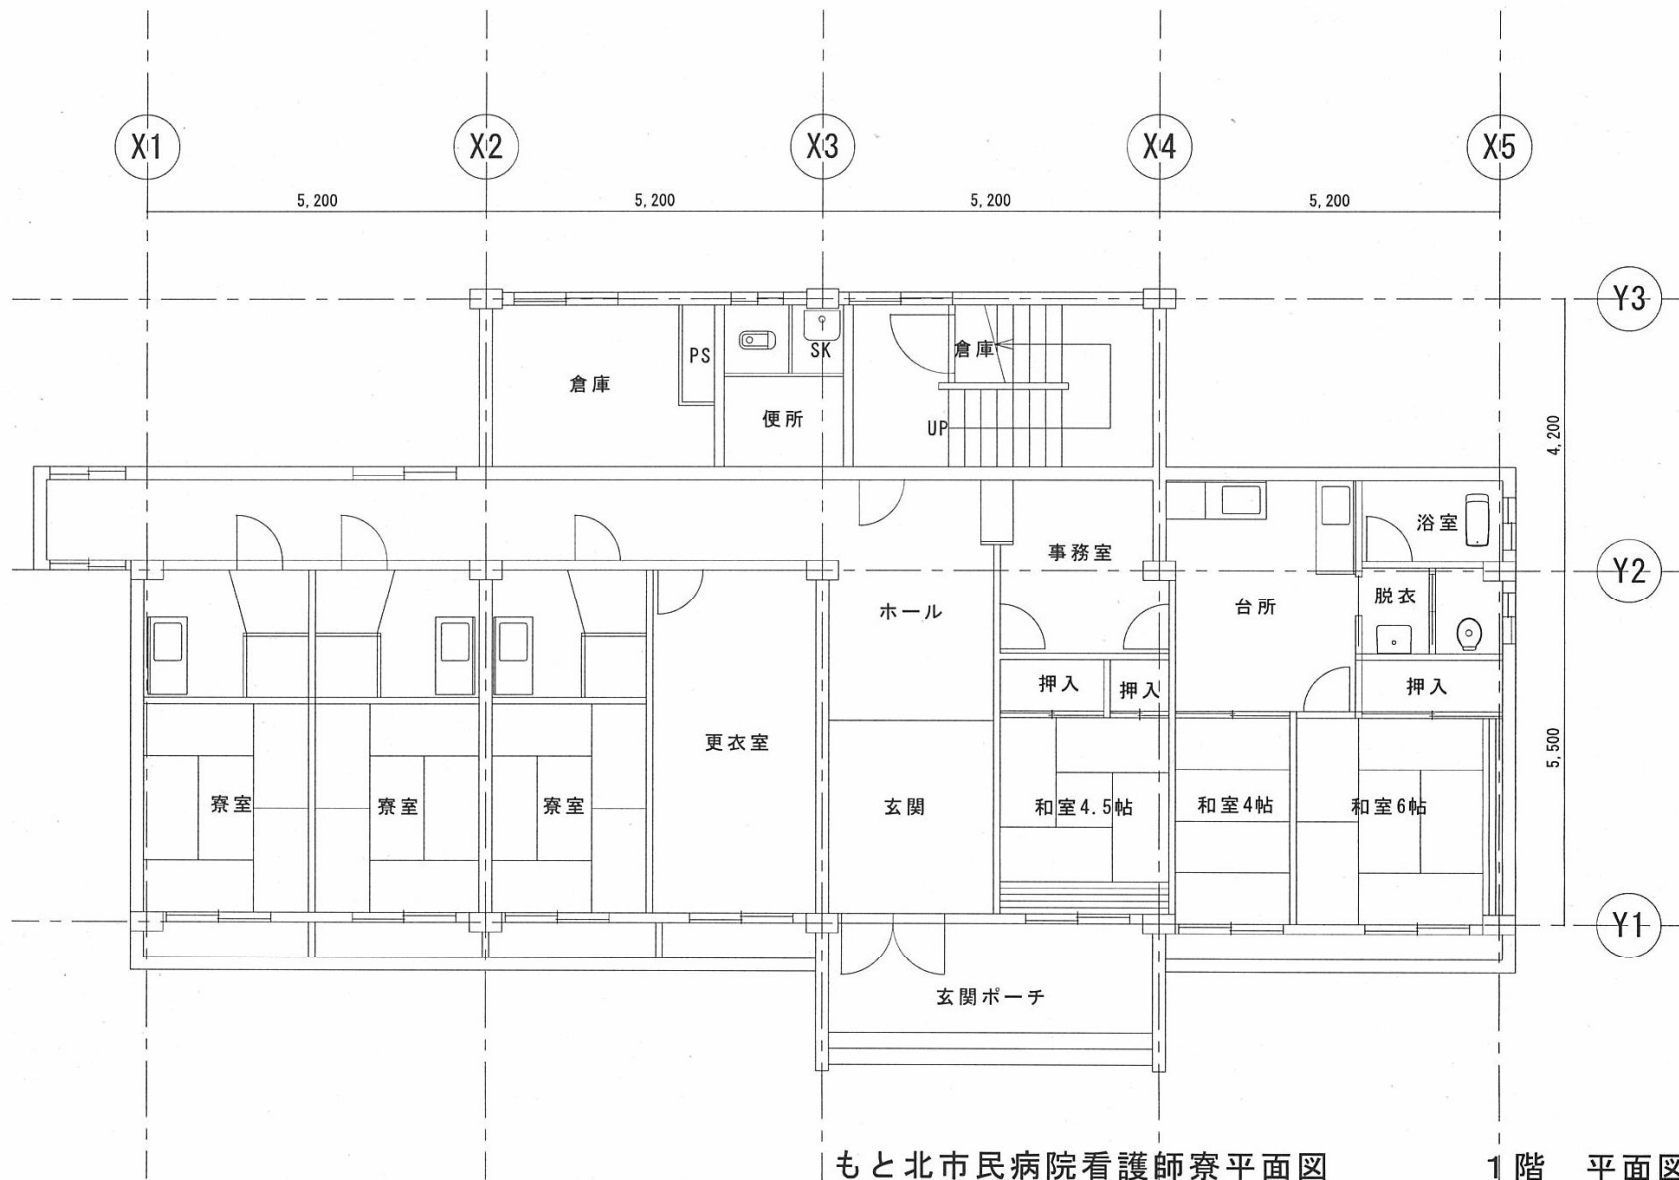


もと北市民病院看護師寮平面図

1階 平面図

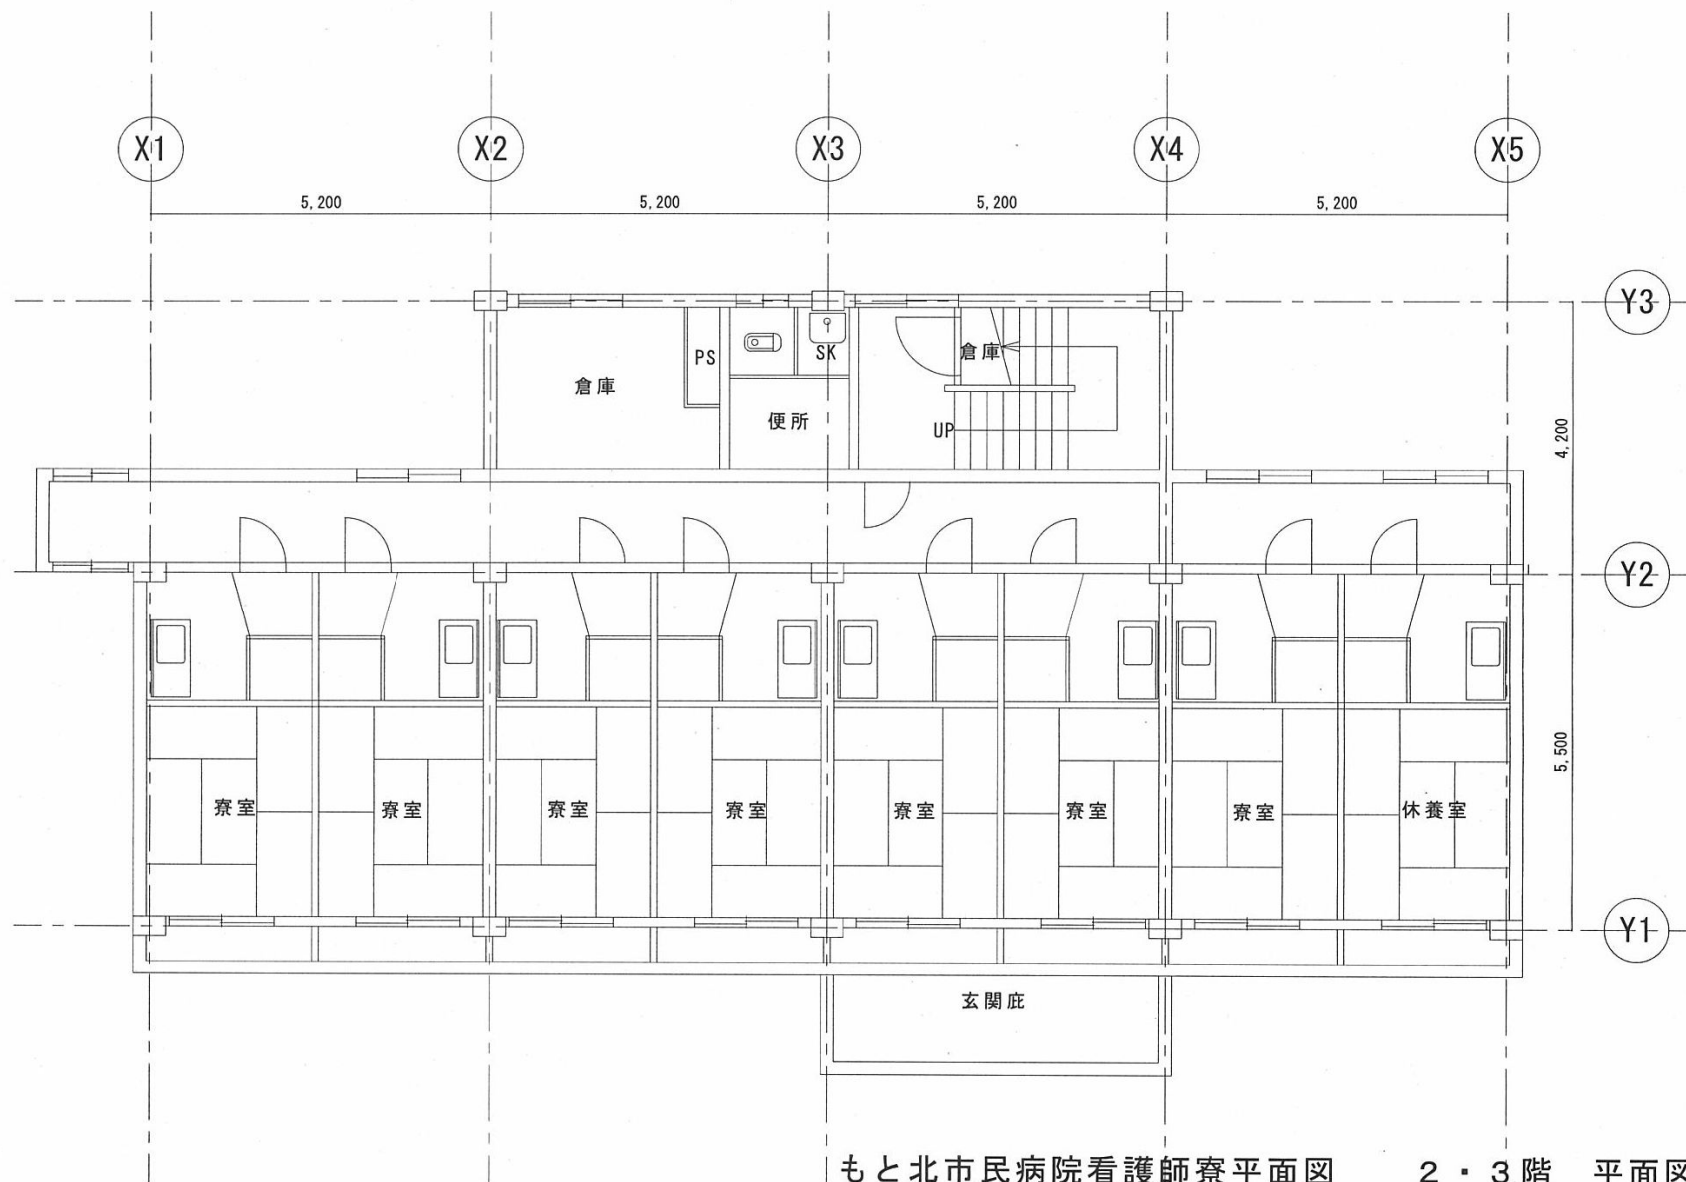

もと北市民病院看護師寮平面図 2・3階 平面図

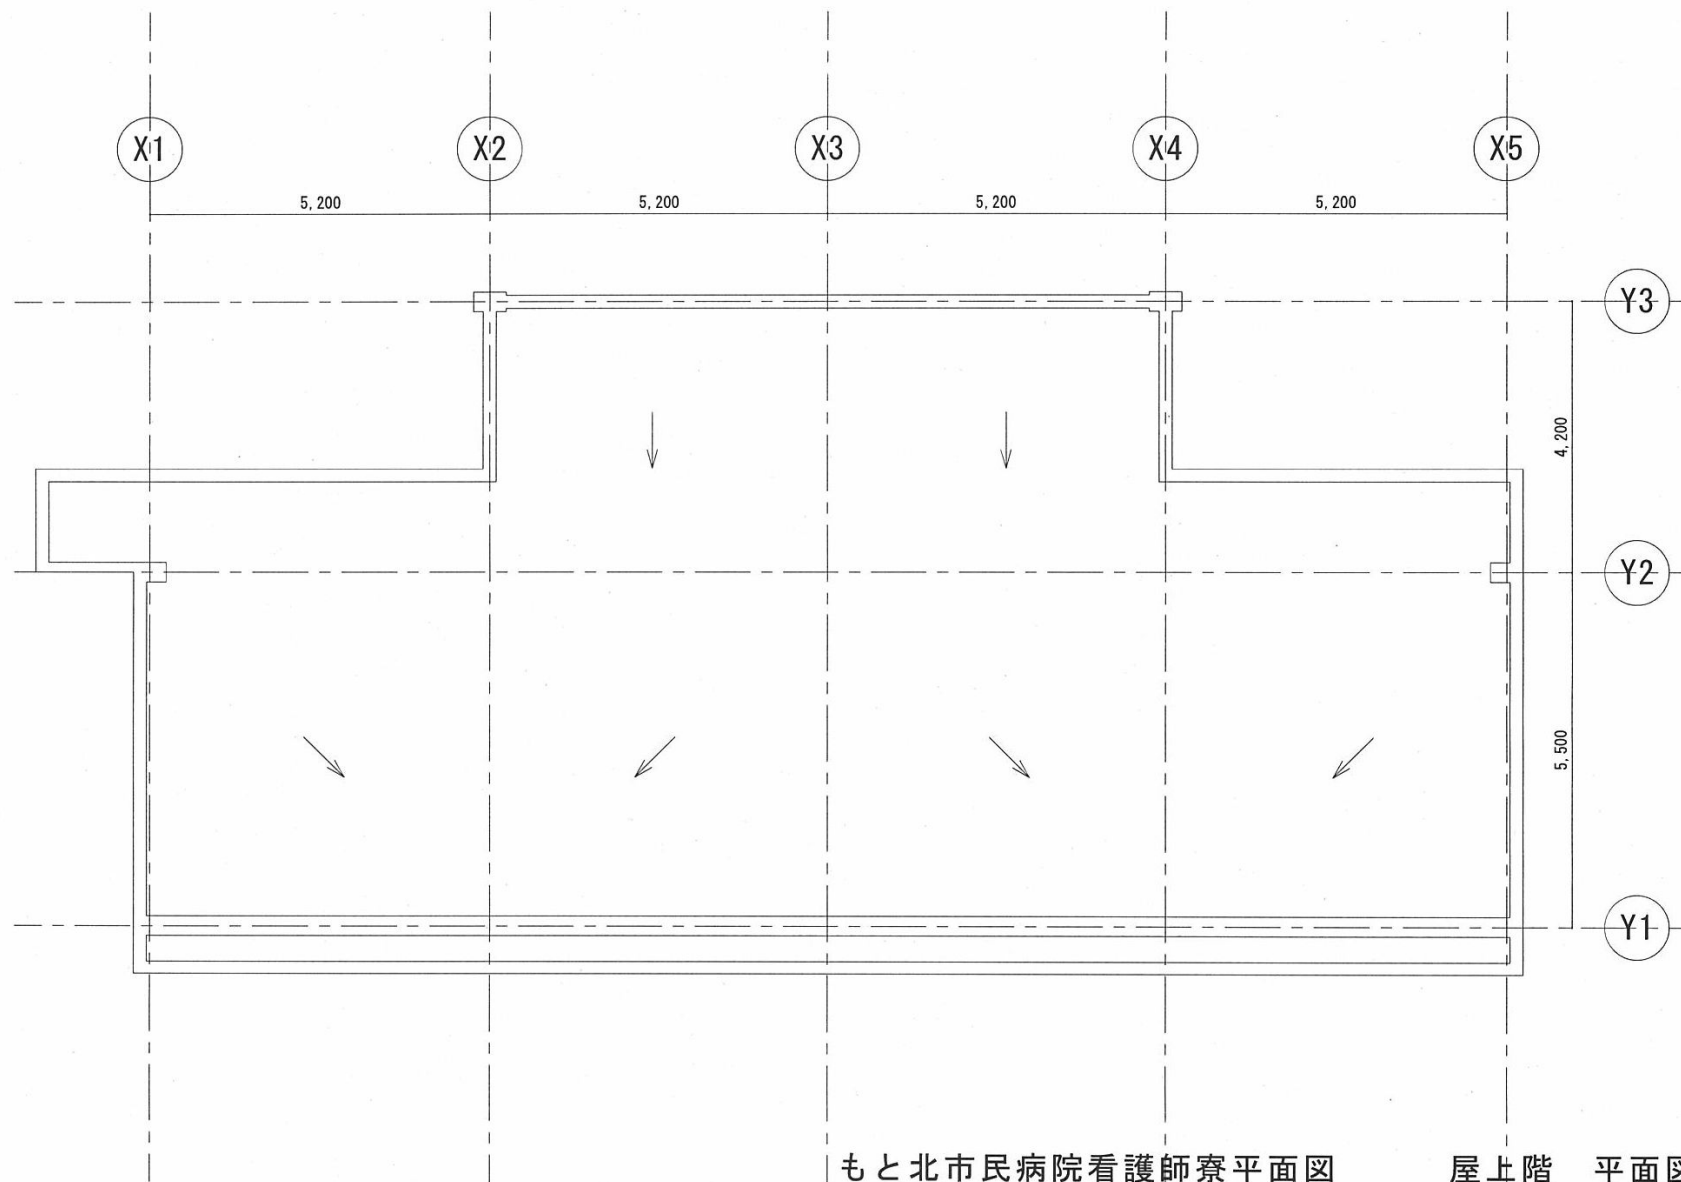

もと北市民病院看護師寮平面図

屋上階 平面図