


総合医療センター 1階平面図

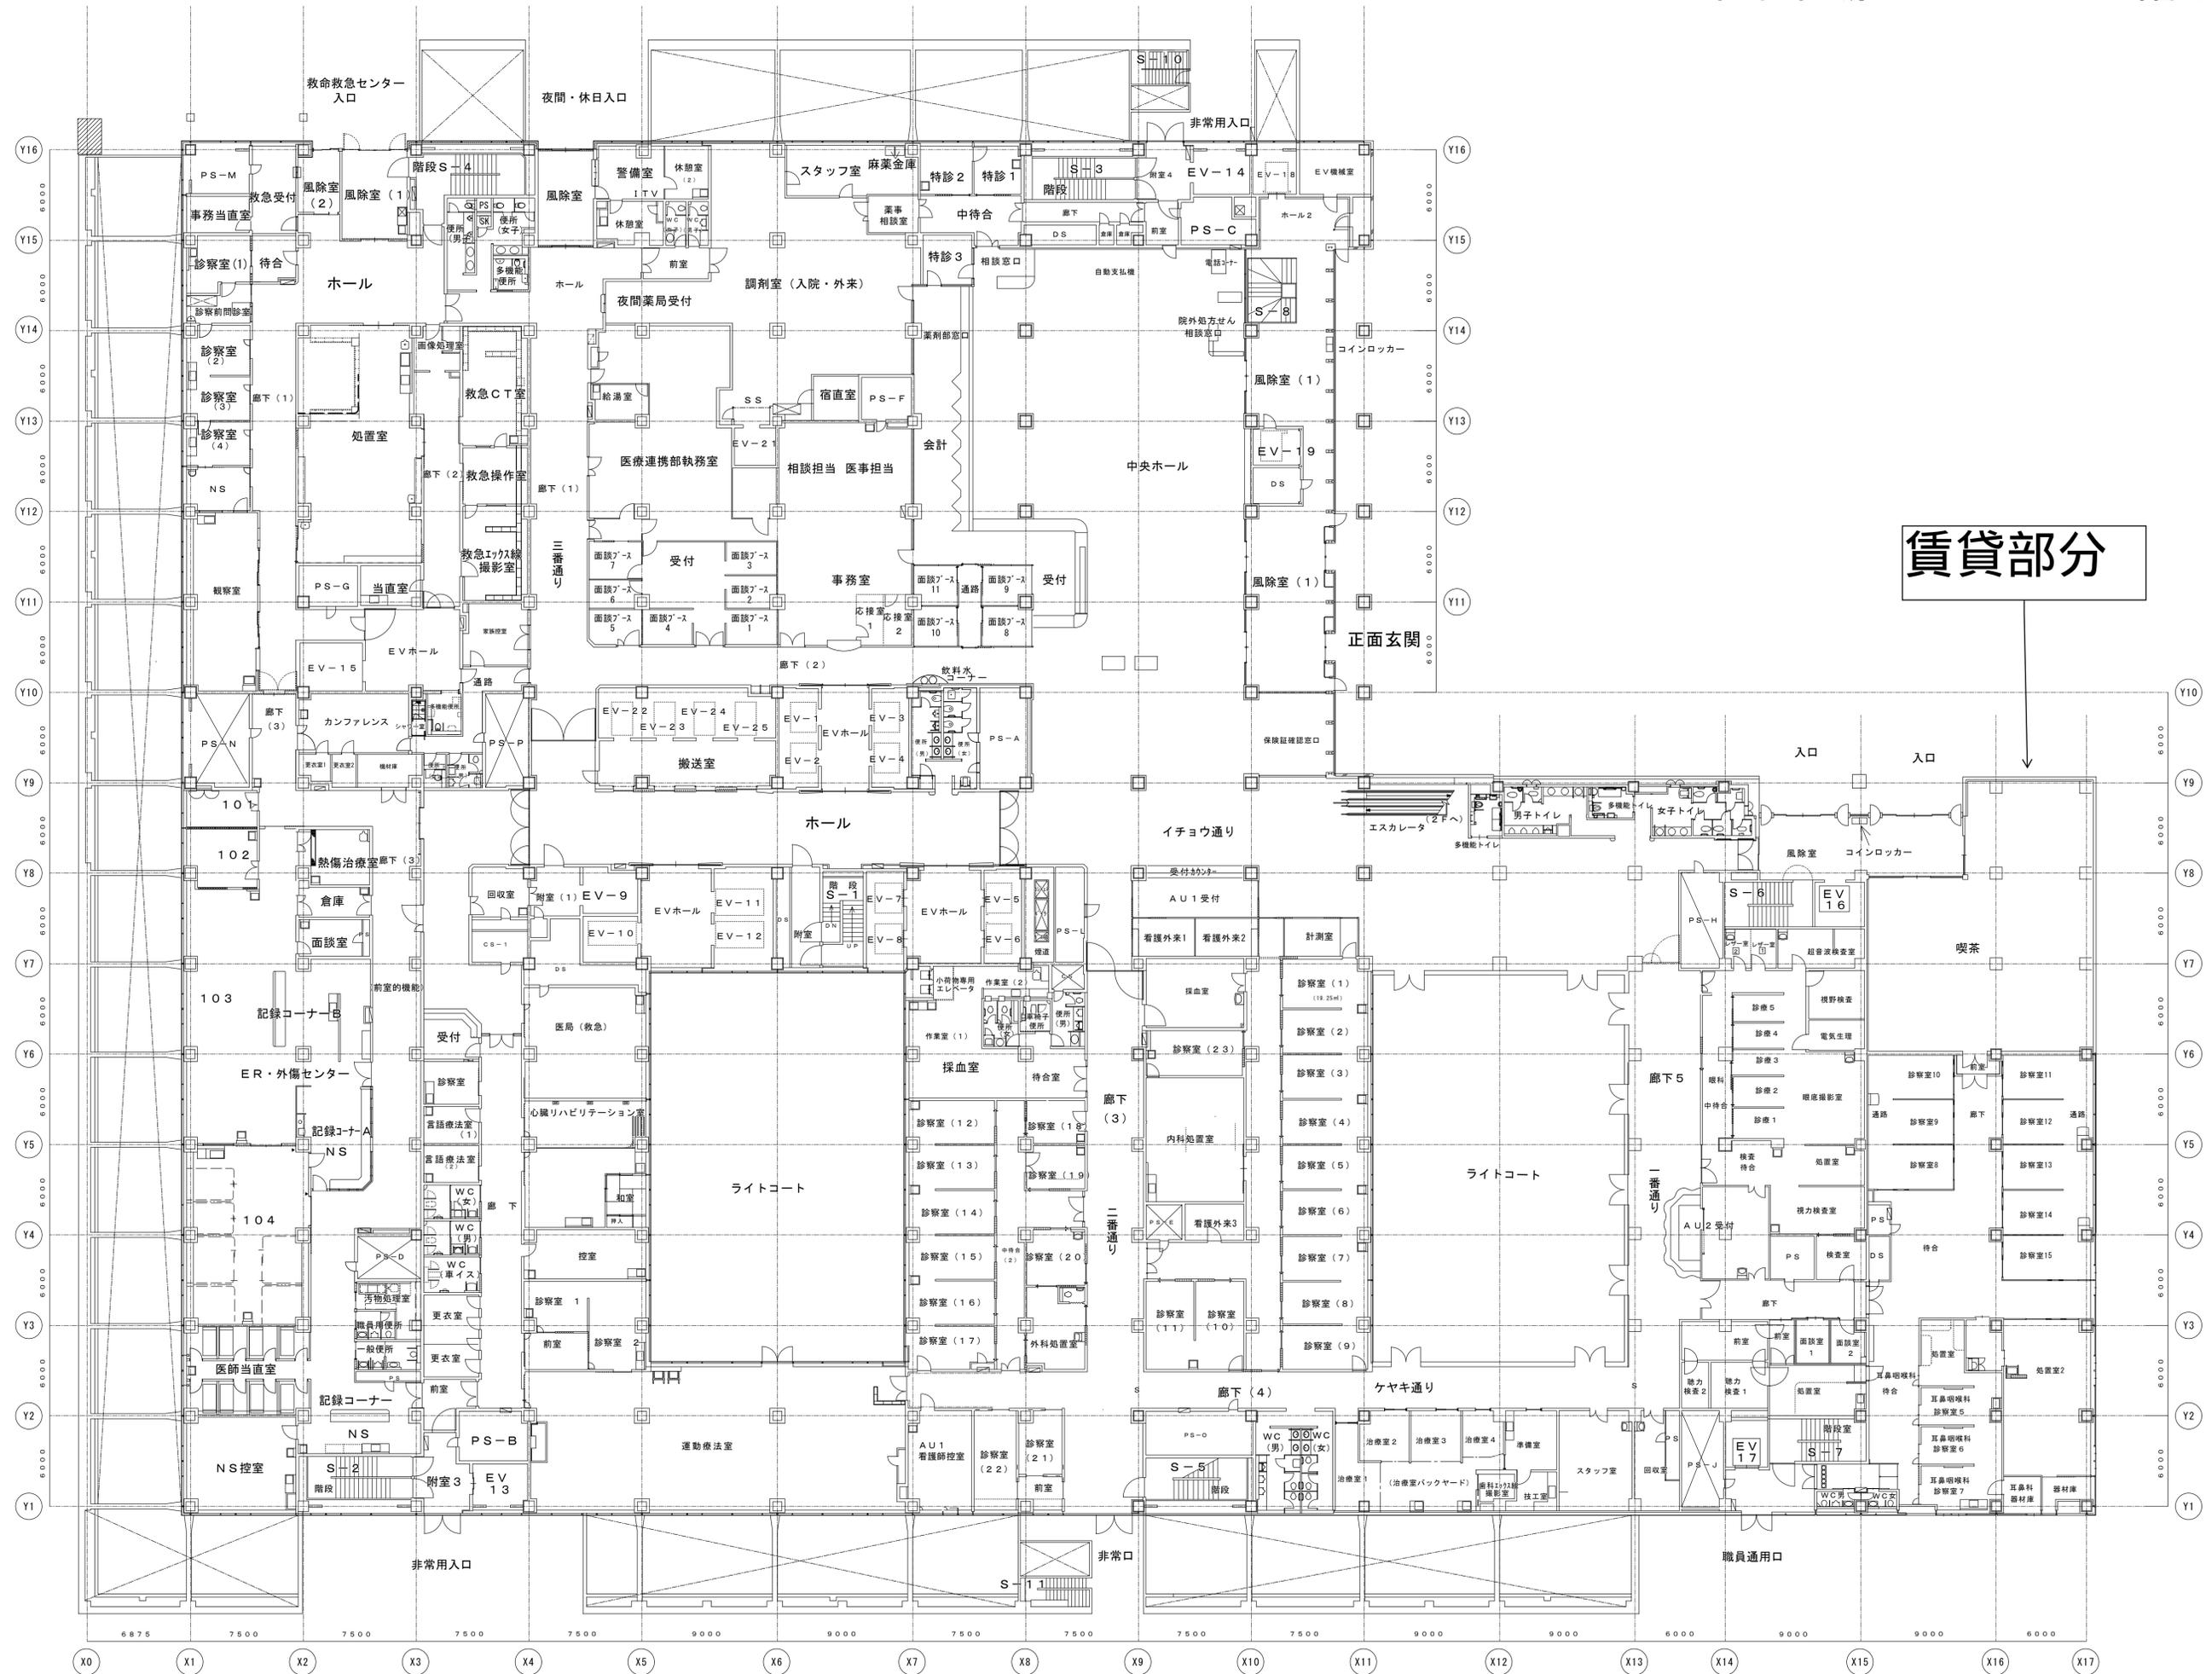

賃貸部分

